OPLATNI NACRT POTKROVLJA.....M 1:50

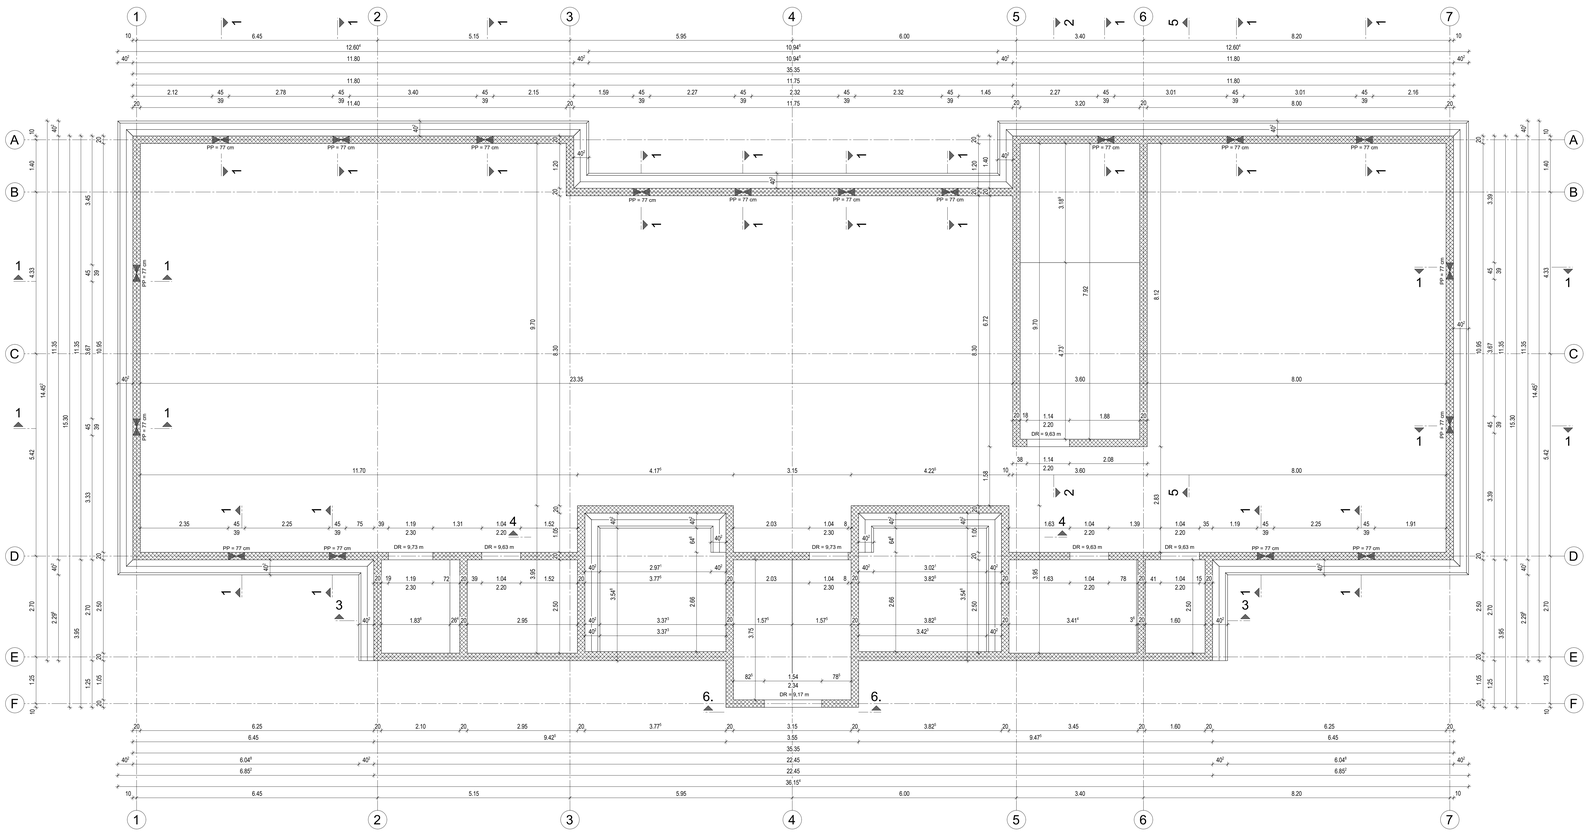

PRESJEK 1 - 1

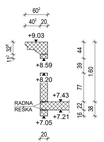

PRESJEK 3 - 3

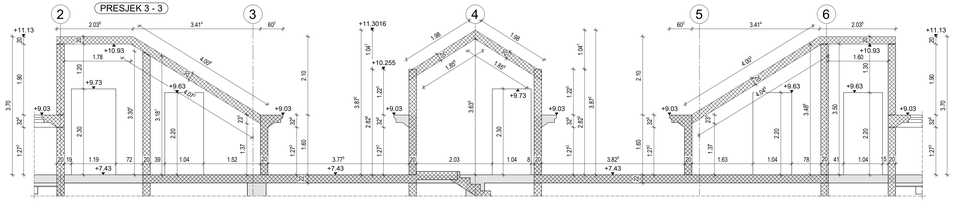

PRESJEK 4 - 4

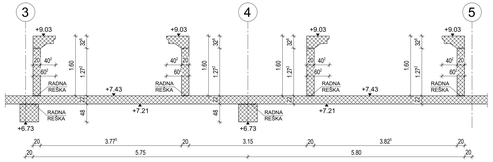

PRESJEK 2 - 2

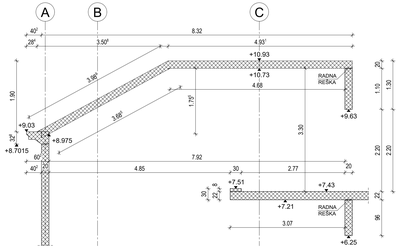

PRESJEK 5 - 5

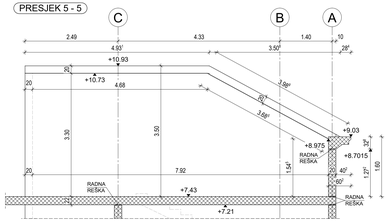

PRESJEK 6 - 6

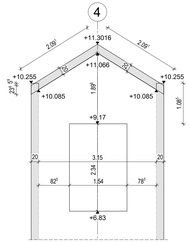

3D PRIKAZ POTKROVLJA.....M 1:100

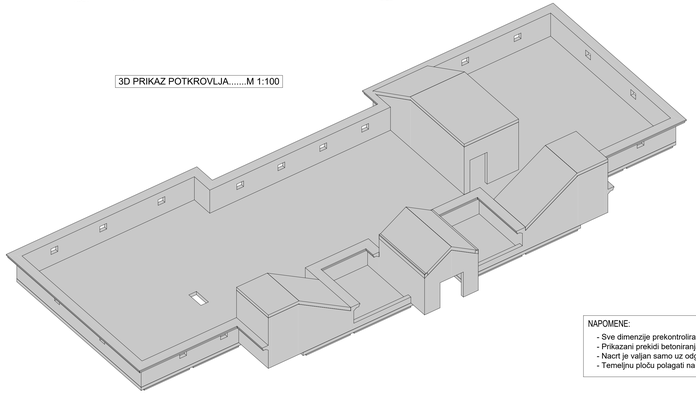

3D PRIKAZ ZGRADE

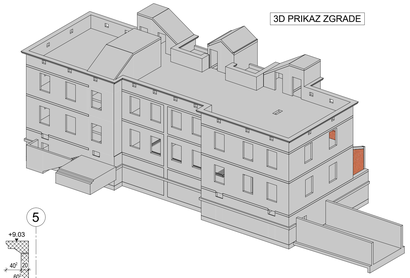

NAPOMENE:

- Sve dimenzije prekontrolirati na gradilištu.
- Prikazani prekidi betoniranja (radna reška) nisu obvezujući.
- Nacrt je valjan samo uz odgovarajući izvedbeni arhitektonski nacrt.
- Temeljnu ploču polagati na minimalno 10 cm izravnavajućeg sloja mršavog betona.

LEGENDA

- Armirani beton
- Podložni beton
- Zide
- Otvor u ploči
- Otvor u zidu
- Niša u zidu
- Utor u ploči
- Etaža iznad
- Predgotovljeni elementi
- Radna reška
- Revizioni oblak

KVALITETA BETONA		DIN EN 1992-1-1		Šipke:	Mreže:	Mršavi beton:
ELEMENT		KLASA IZLOŽENOSTI	KLASA BETONA	B500B	B500A	C12/15
Ploča bazena	gore	XC4/XD2	C30/37			
Zidovi bazena	dolje	XC4/XD2	C30/37			
Stubište	gore	XC1	C25/30			
	dolje	XC1	C25/30			
Stropne ploče	gore	XC1	C25/30			
	dolje	XC1	C25/30			
Zidovi katova	van	XC1	C25/30			
	unutra	XC1	C25/30			
Varijski zidovi podruma	van	XC3	C30/37			
	unutra	XC3	C30/37			
Rampa varijsko stubište	van	XC2	C25/30			
	unutra	XC2	C25/30			
Temeljna ploča	gore	XC1	C30/37			
	dolje	XC2	C30/37			

GR = Gornji rub
DR = Donji rub
NN = Nenosivo
VSN = Visokokstjeni nosač
GRE = Greda
KGR = Kontragreda
NA = Nadvoj
SUP = Skok u ploči
PP = Parapet
VR = Vidljivi rub
OP = Otvor u ploči
OT = Otvor u temeljima
OZ = Otvor u zidu
NZ = Niša u zidu
UP = Utor u ploči

V/Š = 594 / 1379 (0.82m2)